Progetto del sistema di gestione integrata dei rifiuti

Elaborato	Planimetria Stato Attuale
Nr	Tav. 11
Data	Febbraio 2016

Progetto redatto dalla società Trapani Servizi Spa per conto del Socio Unico, Comune di Trapani.

Progettisti

Ing. Salvatore ACCARDO

Geom. Mario CARTA

Il Presidente

Ing. Rosario BELLOFIORE

QUADRO D'UNIONE

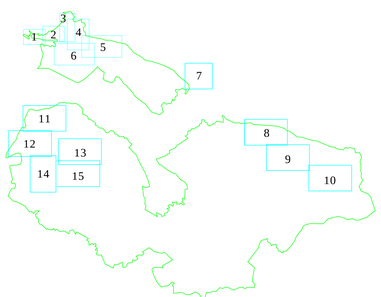

LEGENDA

- INDIFFERENZIATA
- PLASTICA
- CARTA
- VETRO

ATTIVITA' DI RACCOLTA

Numero di Cassonetti e Quantità di raccolta della zona sezionata

INDIFFER.	CARTA	PLASTICA	VETRO	TOTALE	Totale Kg	N. Abitanti
35	1	1	1	38		2034

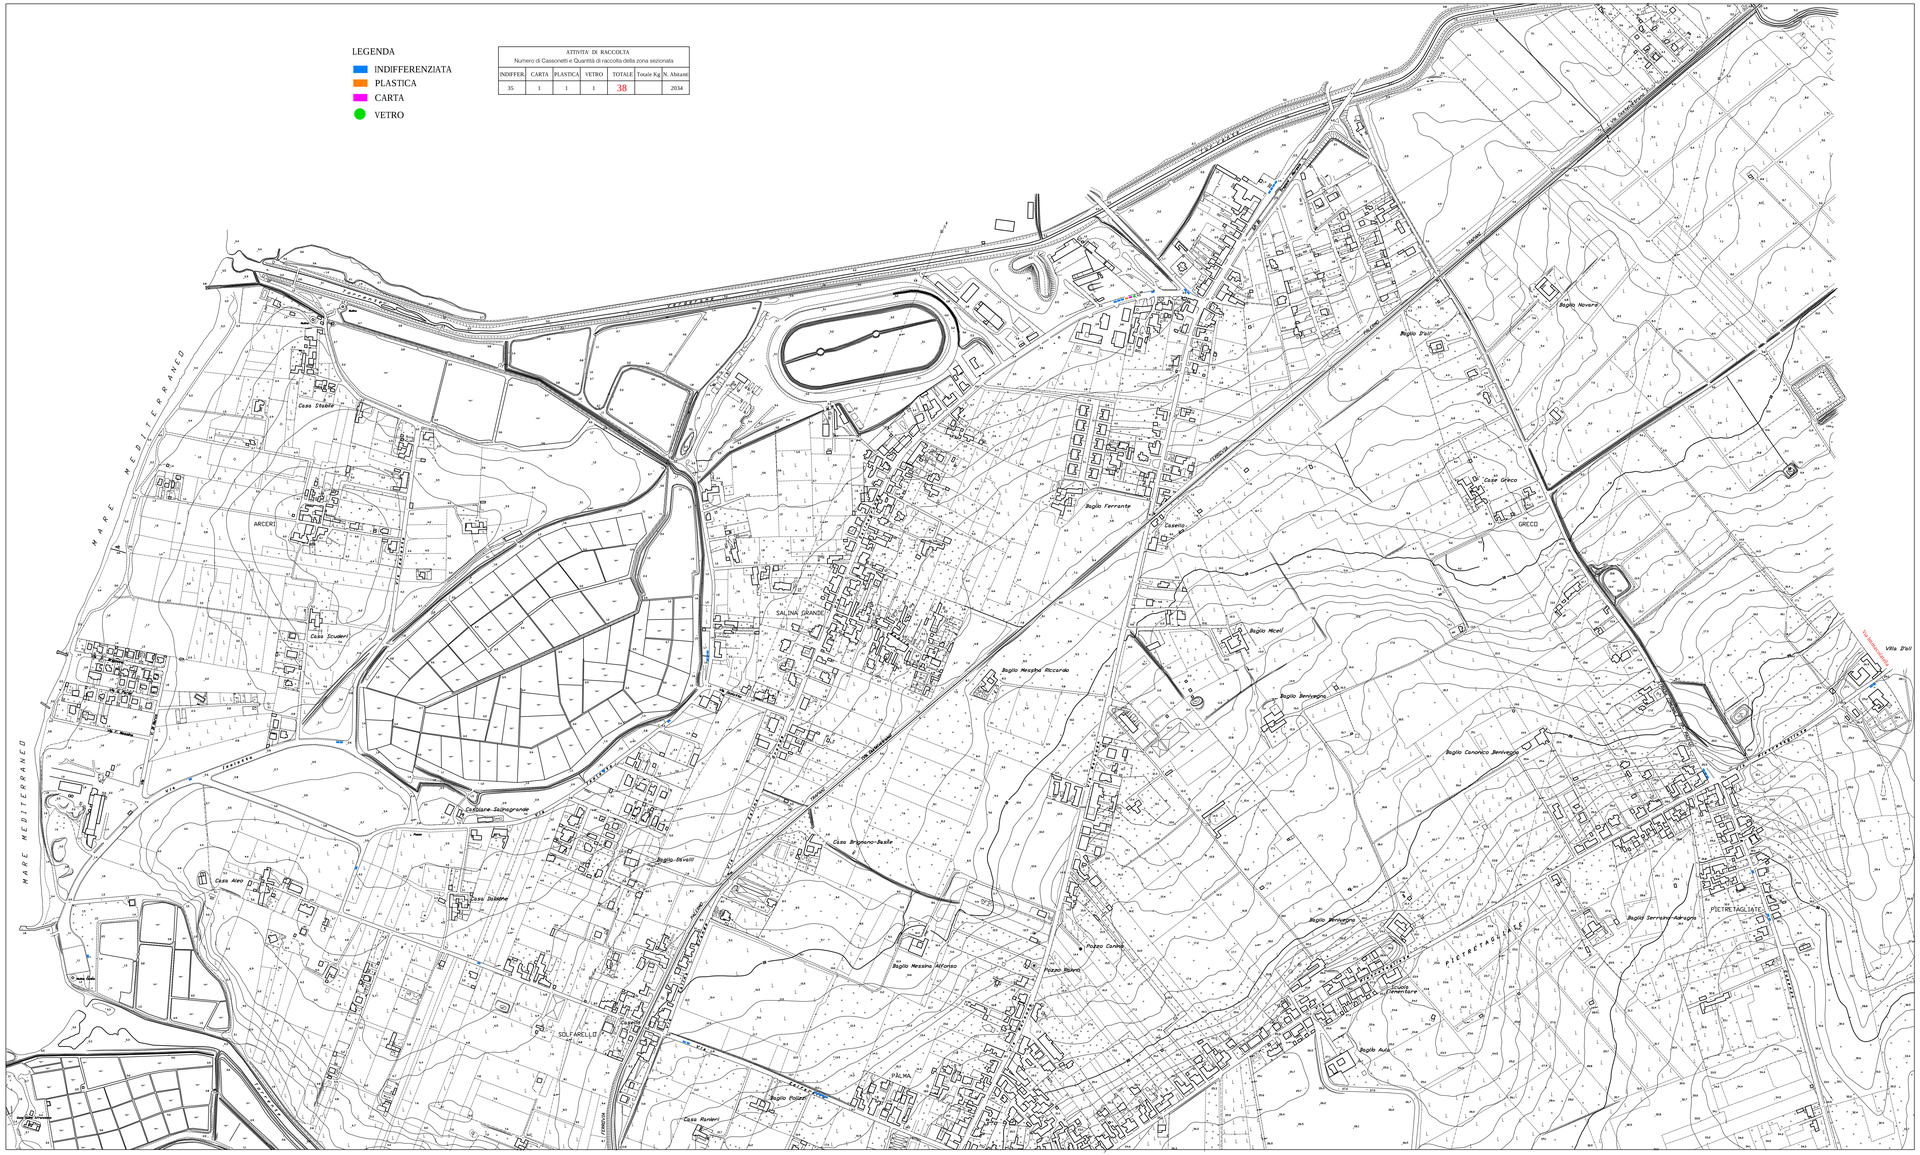

SCALA 1:1.500